


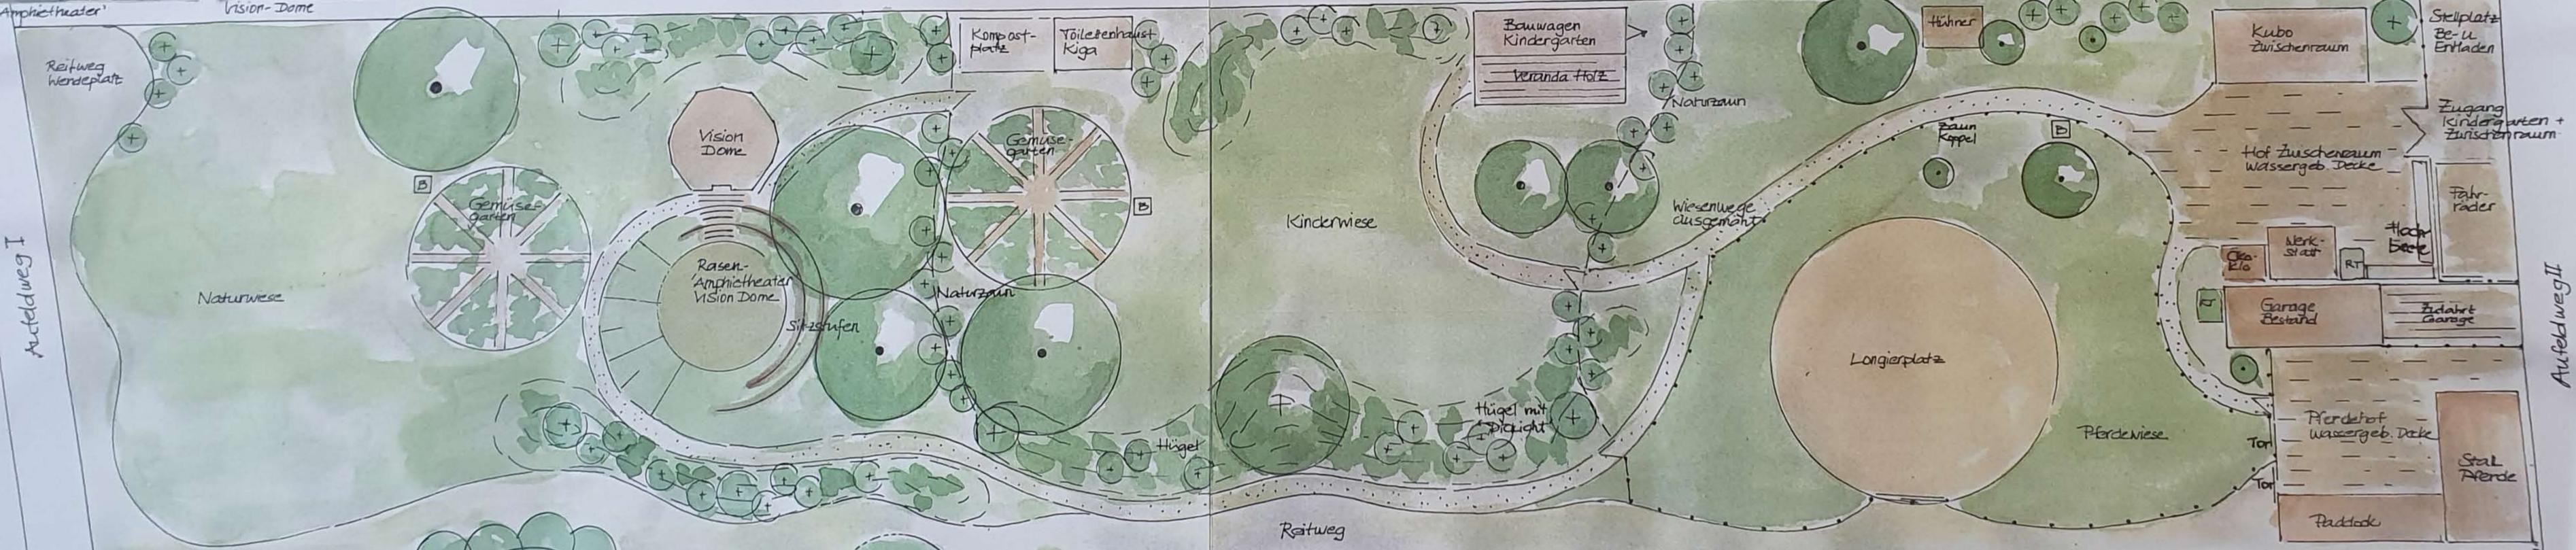

- GEHÖLZE ZU PFLANZEN
- GEHÖLZE BESTAND
- GELÄNDEMDELLIERUNG
- BRUNNEN



ZUKUNFTSWERKSTATT
AUFELDWEQ

AUFELDWEQ II, FLURST. 12228-30
68199 MANNHEIM

FREIFLÄCHENPLAN
M 1:200

DATUM: 17.03.2022 IDEENSKIZZE

PLANVERFASSER:
DIPL. ING. (FH) ELKE BIRKEL
GARTEN- UND LANDSCHAFTSPLANUNG
HEINRICH-HEINE-STR. 2
68723 OFTERSHEIM
06202/923260, MOB. 0157/77365740
INFO@GARTENGESTALTUNG-BIRKEL.DE